


1198,71

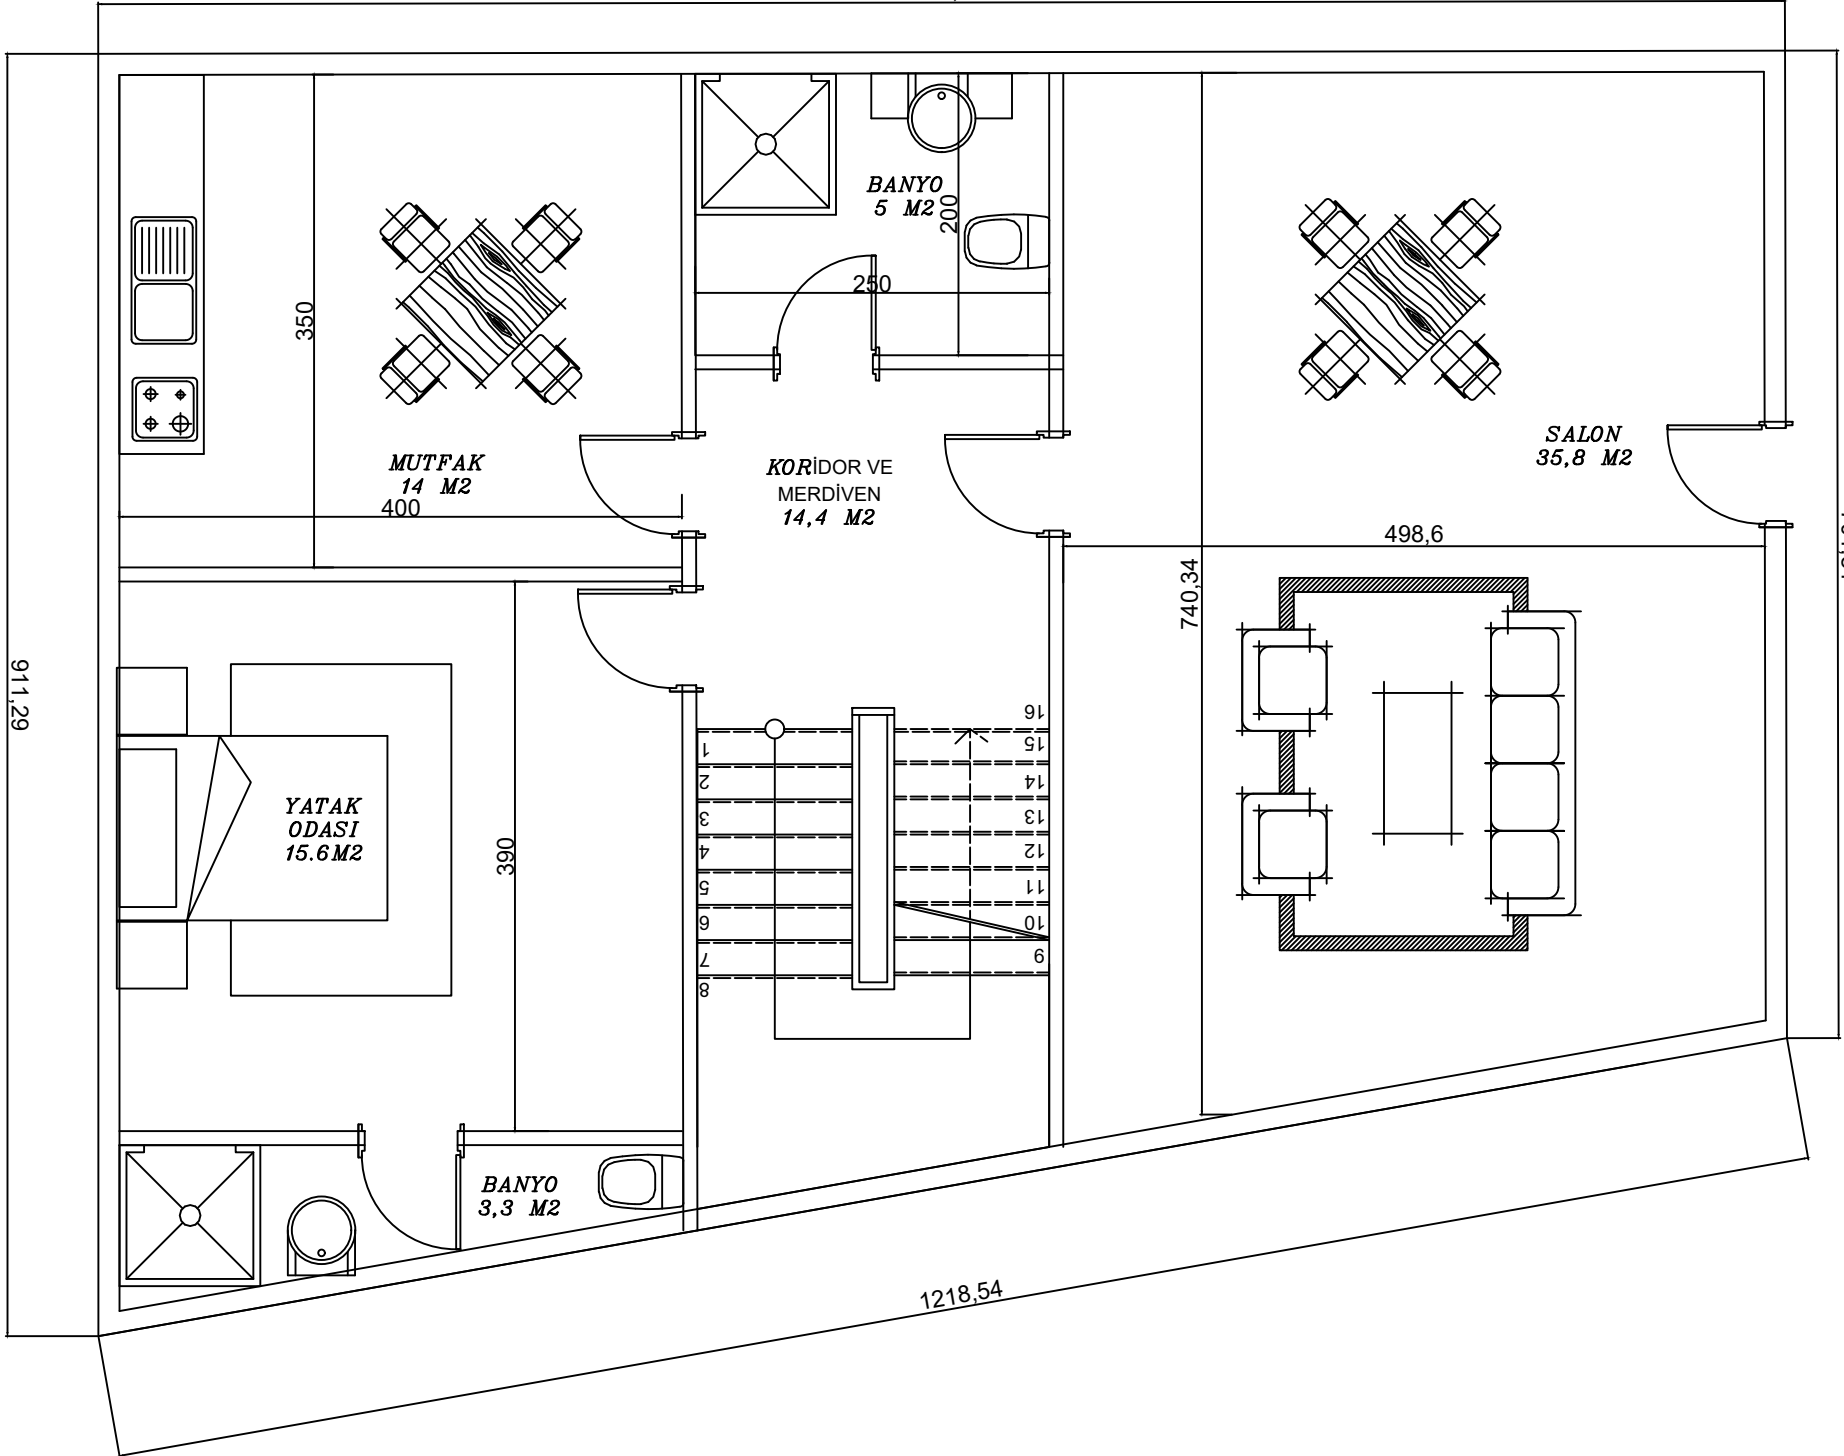

1218,54

911,29

701,81

740,34

350

MUTFAK  
14 M<sup>2</sup>  
400

BANYO  
5 M<sup>2</sup>  
200

KORİDOR VE  
MERDİVEN  
14,4 M<sup>2</sup>

SALON  
35,8 M<sup>2</sup>

YATAK  
ODASI  
15,6 M<sup>2</sup>

390

BANYO  
3,3 M<sup>2</sup>

- 16
- 15
- 14
- 13
- 12
- 11
- 10
- 9
- 8
- 7
- 6
- 5
- 4
- 3
- 2
- 1