


YERLEŞİM PLANI Ö:1/200

BAHÇE PLANI Ö:1/200

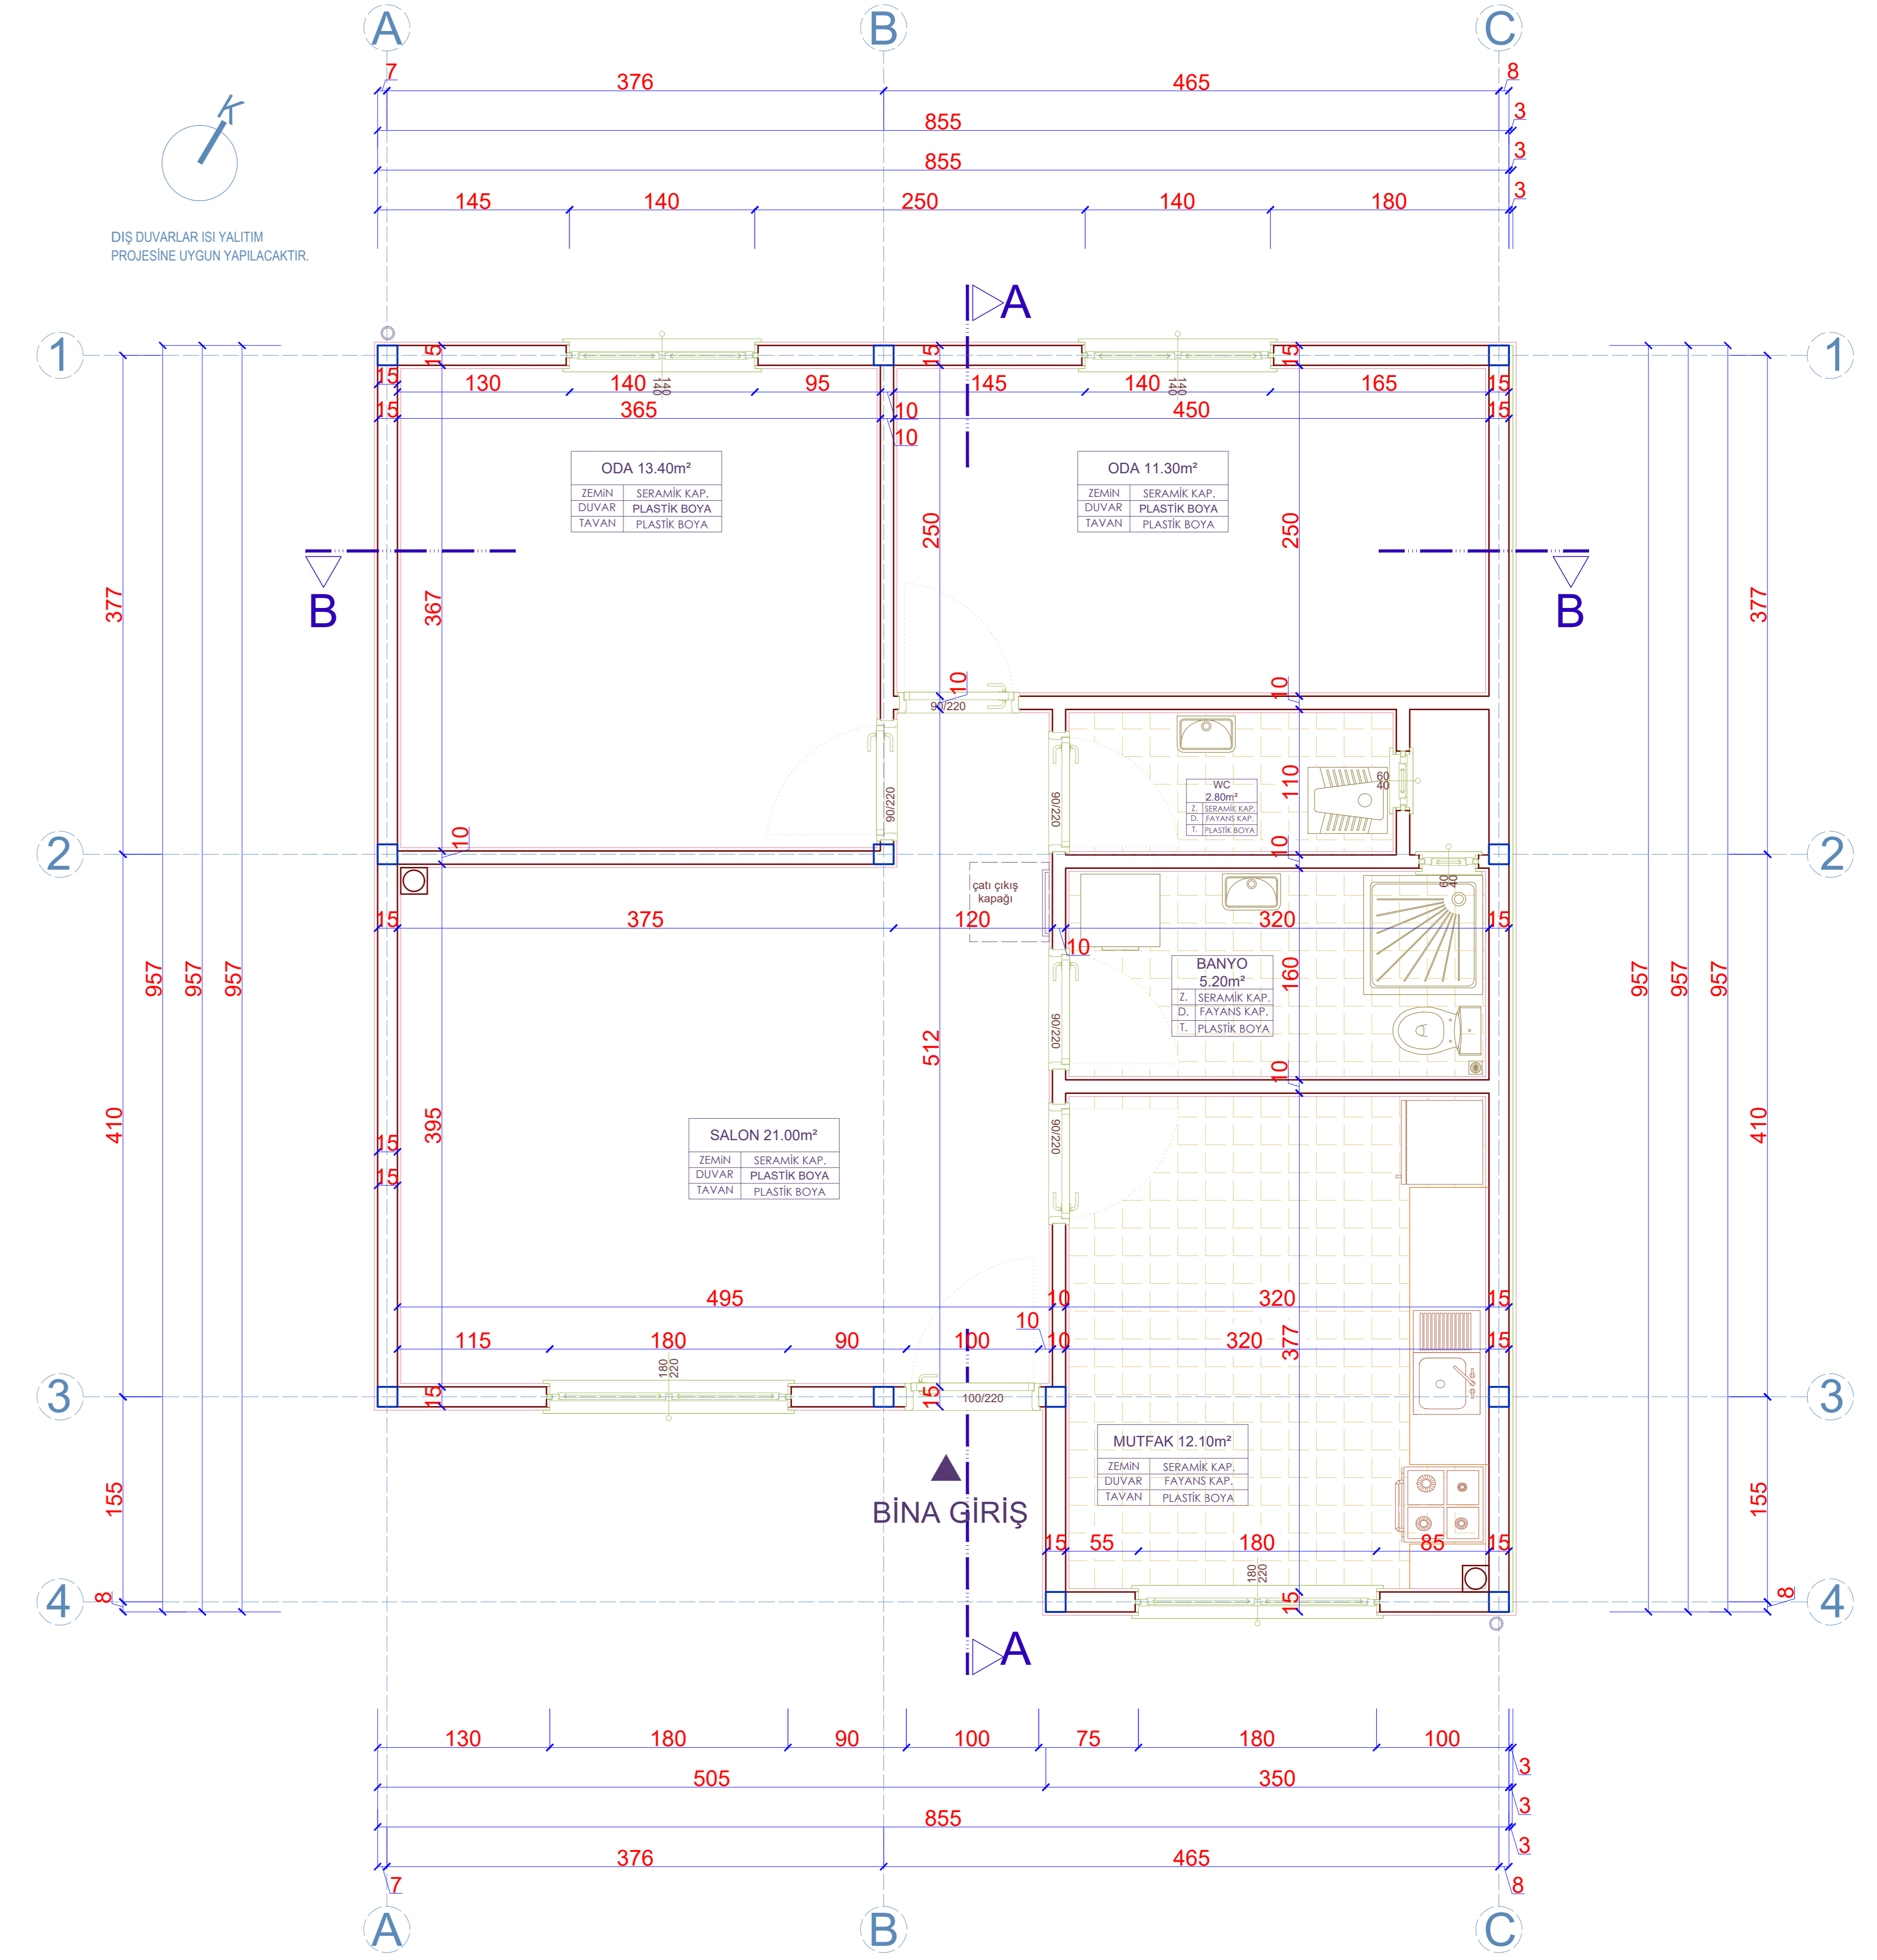

ZEMİN KAT PLANI Ö:1/50 74.00m²